

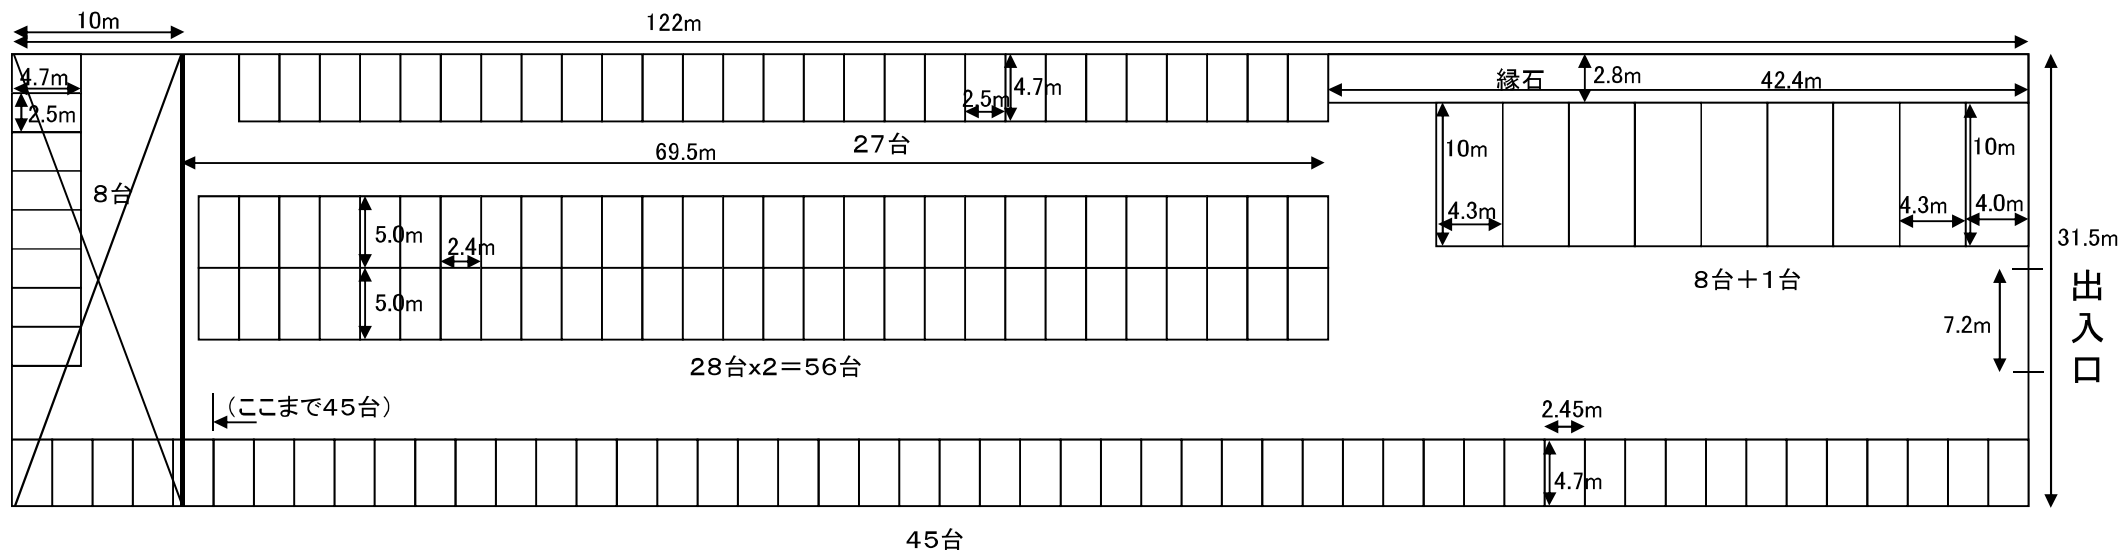


第1駐車場

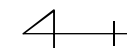


27+56+45+9
バス駐車スペースを合わせて 137台 駐車可能

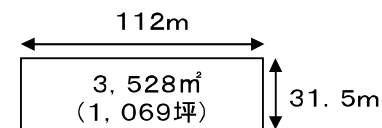

第1駐車場

P3駐車場

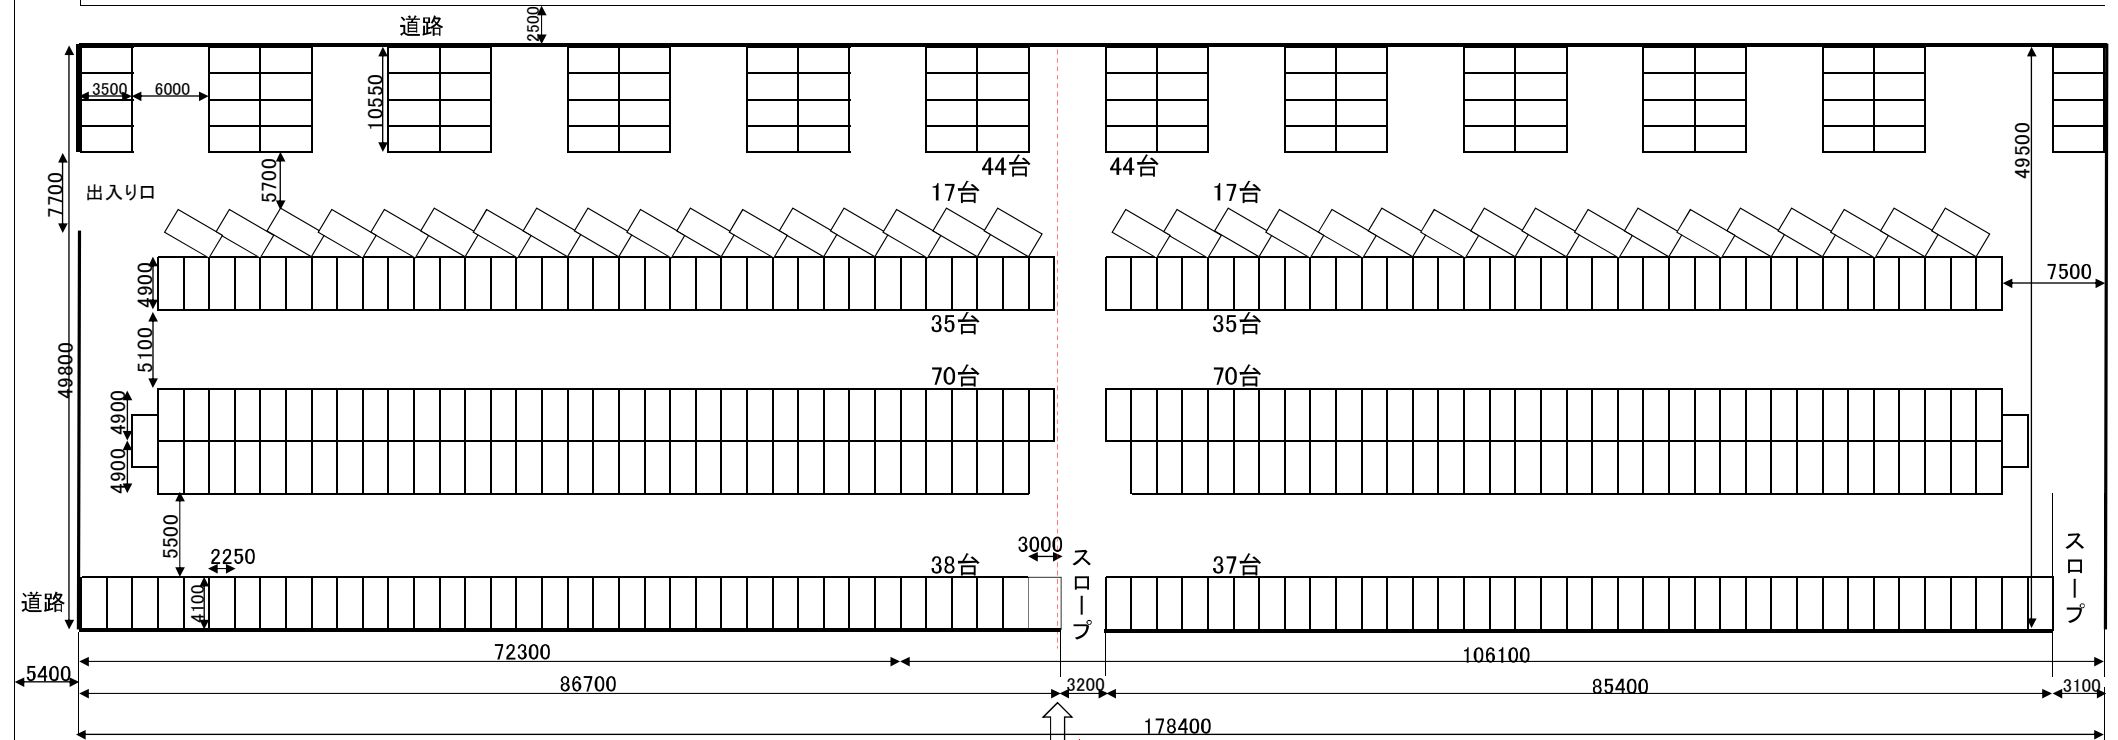

- ★ 総駐車台数
407台
- ★ ロープを張った位置から東側の総駐車台数
203台
- ★ ロープを張った位置から西側の総駐車台数
204台

←
駐車台数
204台

→
駐車台数
203台

P3駐車場の 距離&面積 概略図

